


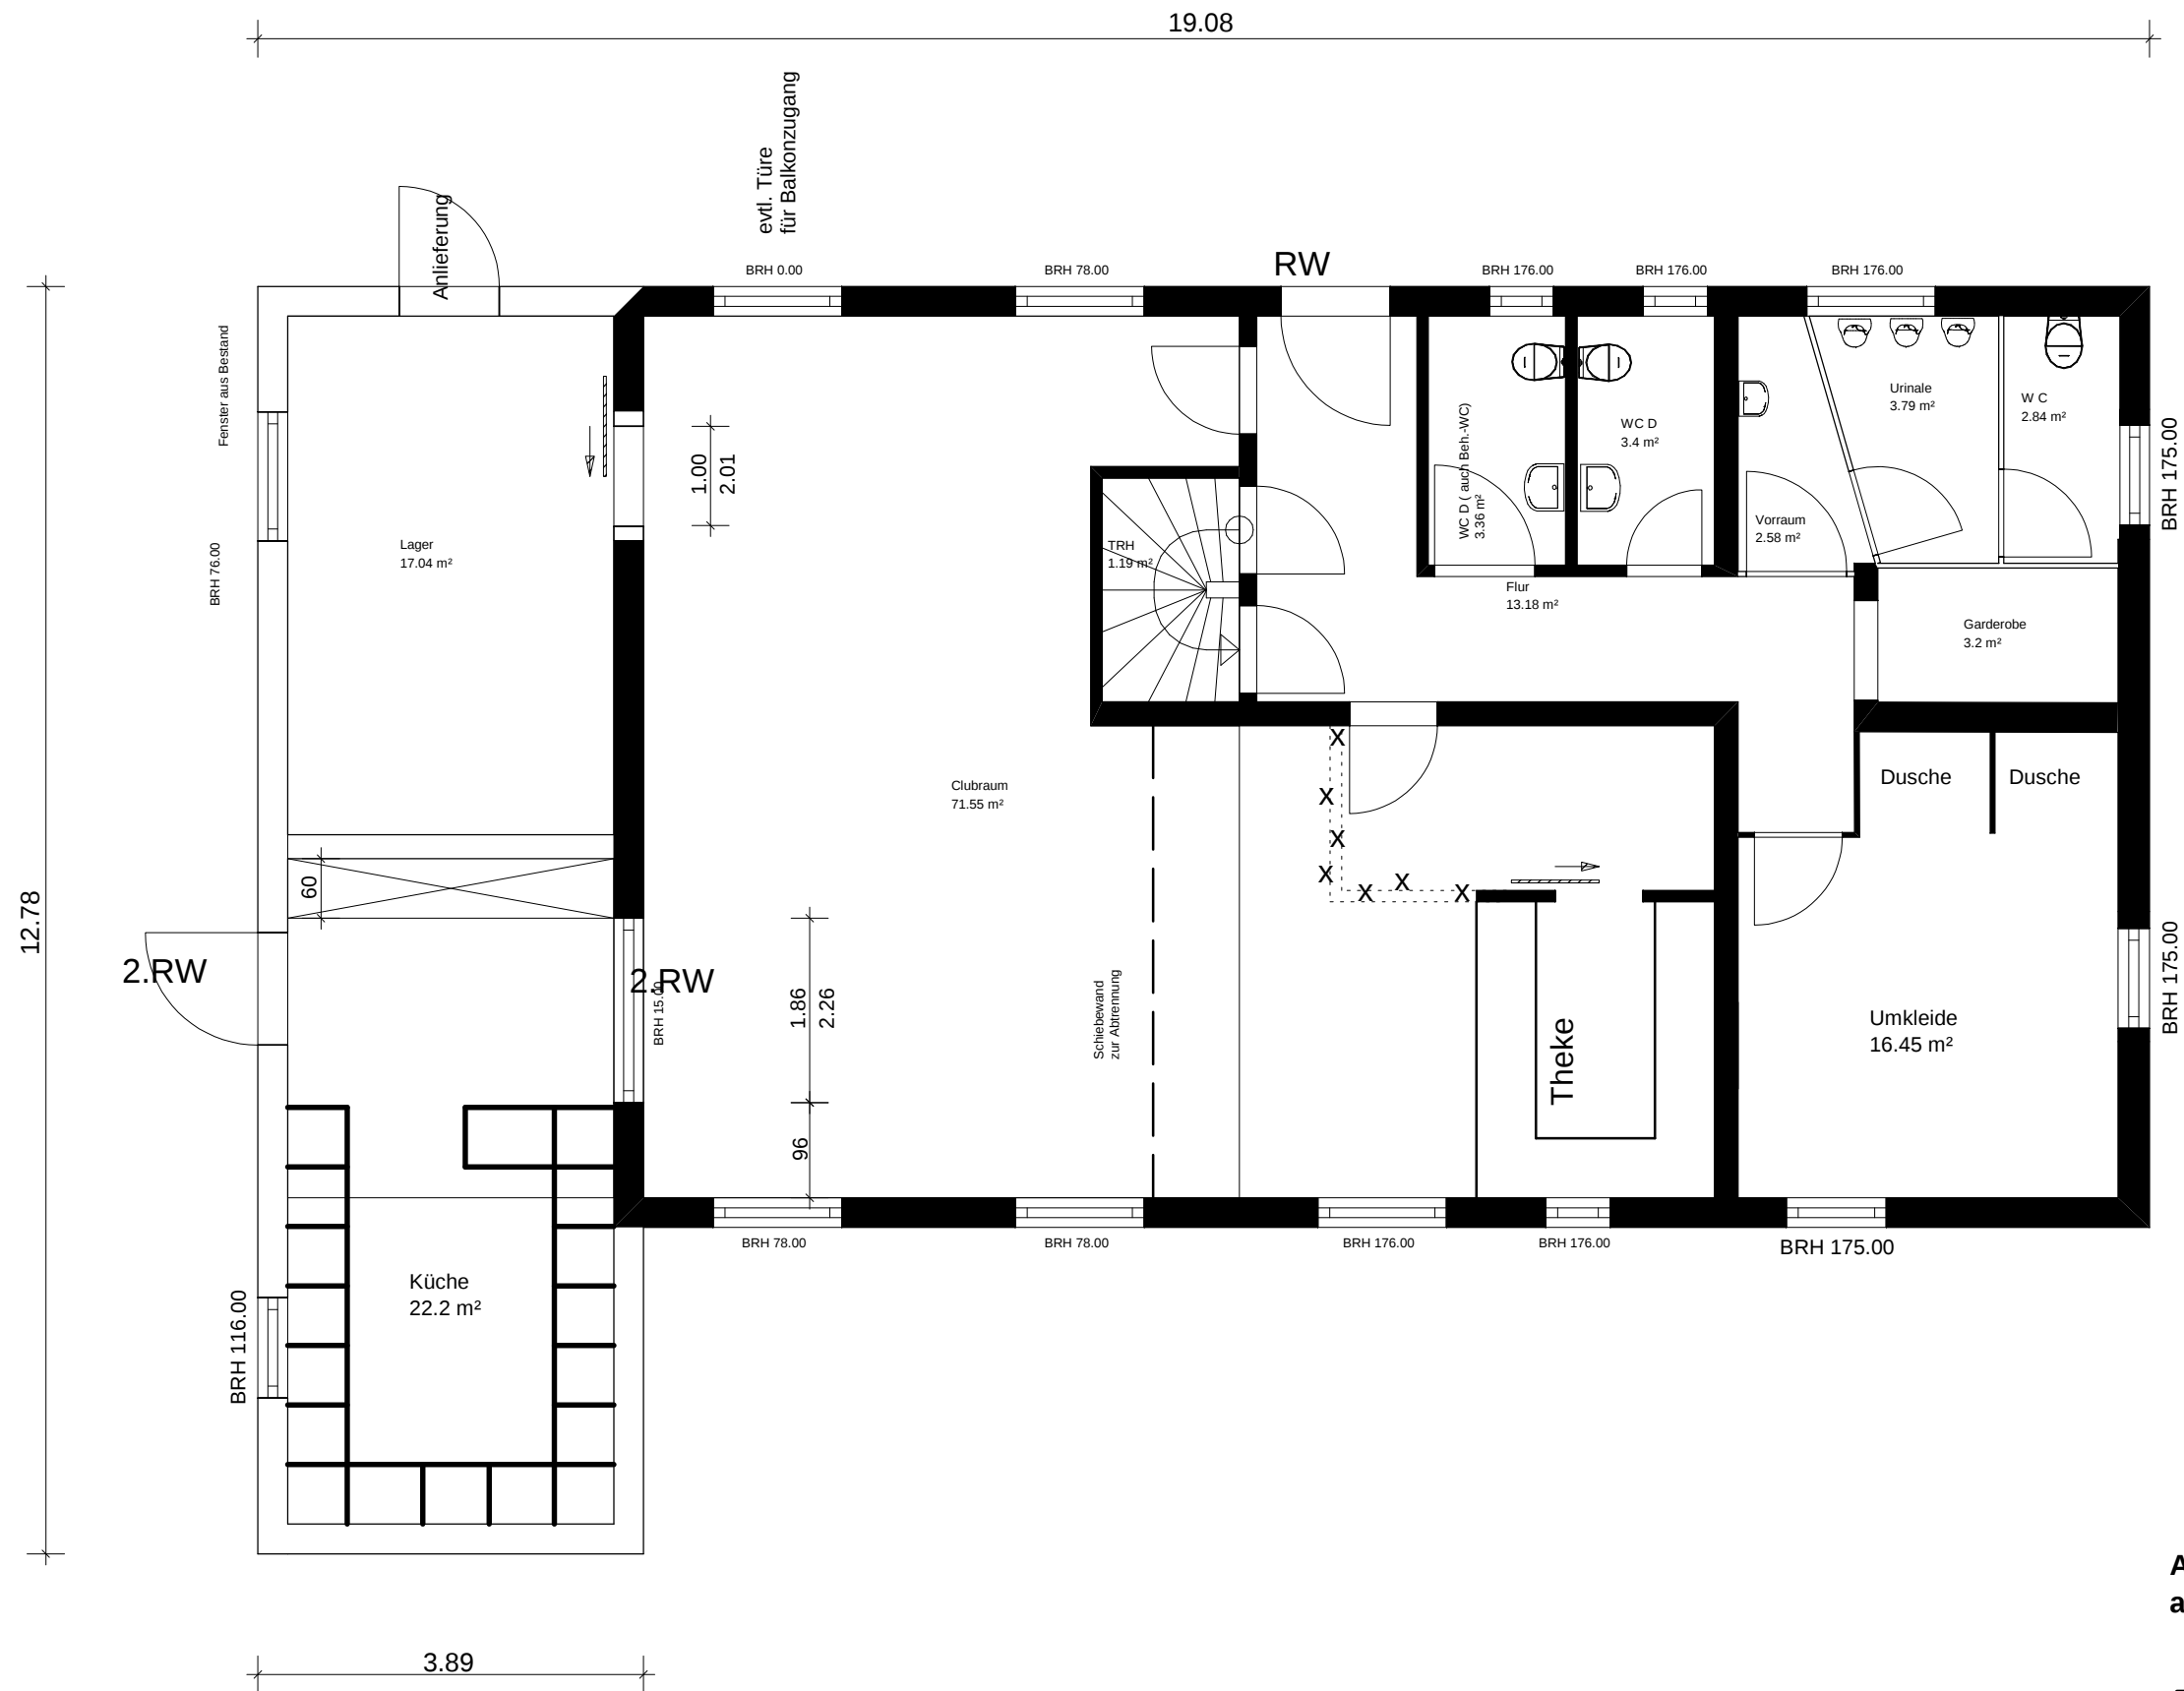

Alle Brüstungshöhen bezogen auf OK-Rohdecke

Planungsbüro Kepschull	
Beienbacher Weg 16 , 57250 Netphen, Tel. 0 27 37/277	
Bauherr:	TSV Vorhalle 1879 e.V.
	Vossacker 27, 58089 Hagen
Projekt:	Umbau Vereinsheim
	Vossacker 27, 58089 Hagen
Bauteil:	Erdgeschoß
Gezeichnet:	Plan-Nr.:
Maßstab:	Datum: